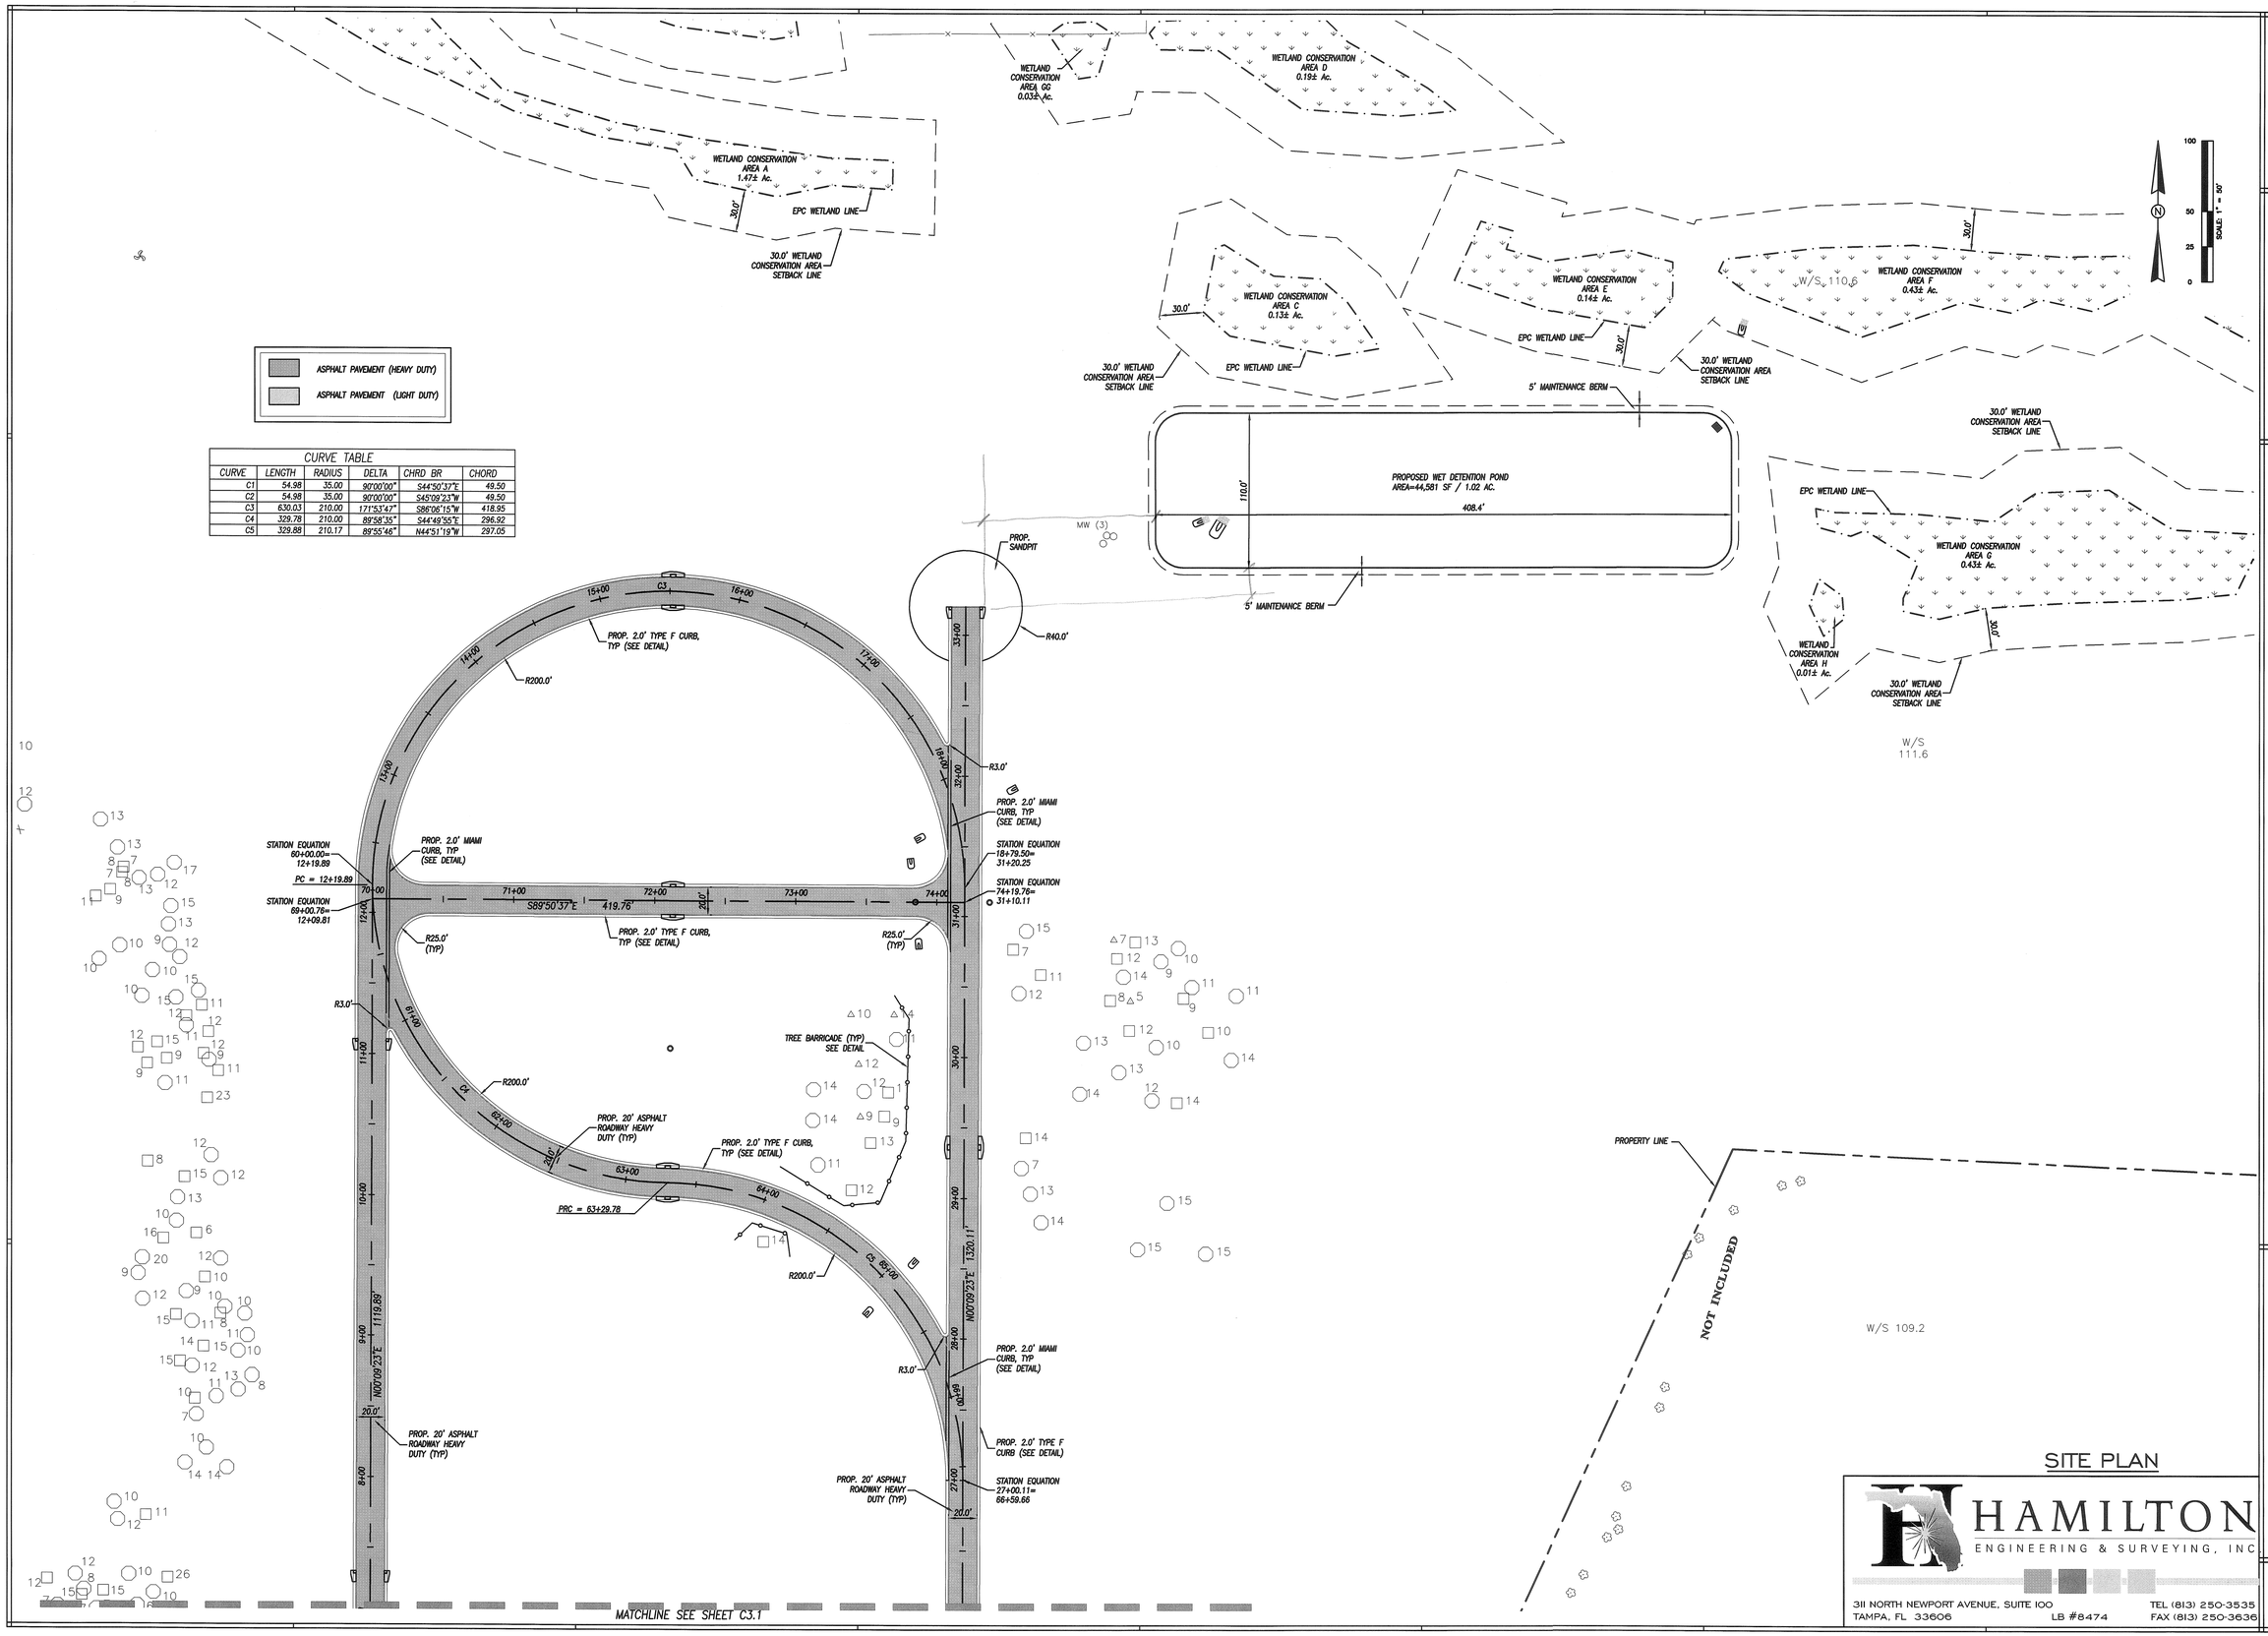

CURVE TABLE

CURVE	LENGTH	RADIUS	DELTA	CHRD BR	CHORD
C1	54.98	35.00	90°00'00"	S44°50'37"E	49.50
C2	54.98	35.00	90°00'00"	S45°09'23"W	49.50
C3	630.03	210.00	171°53'47"	S86°05'15"W	418.95
C4	329.78	210.00	89°58'35"	S44°49'55"E	296.92
C5	329.88	210.17	89°55'46"	N44°51'19"W	297.05

DATE: 07.08.08
REVISED: 09.09.08
REVISED
DRAWN BY: WHB
CHECKED BY: ESK

LUCAS CARLO, PE
LICENSE # 61636

HILLSBOROUGH COUNTY SHERIFF'S OFFICE
WCH PTS ROADWAY AND OBSERVATION TOWER
LITHIA, FLORIDA

SITE PLAN

HAMILTON
ENGINEERING & SURVEYING, INC
311 NORTH NEWPORT AVENUE, SUITE 100
TAMPA, FL 33606
LB #8474
TEL (813) 250-3535
FAX (813) 250-3636

Rañon & Partners, Inc.
Architects
(AA C000331)
515 Bay Street, Tampa, Florida 33606
Telephone (813) 253-3465

SHEET NUMBER
C3.0