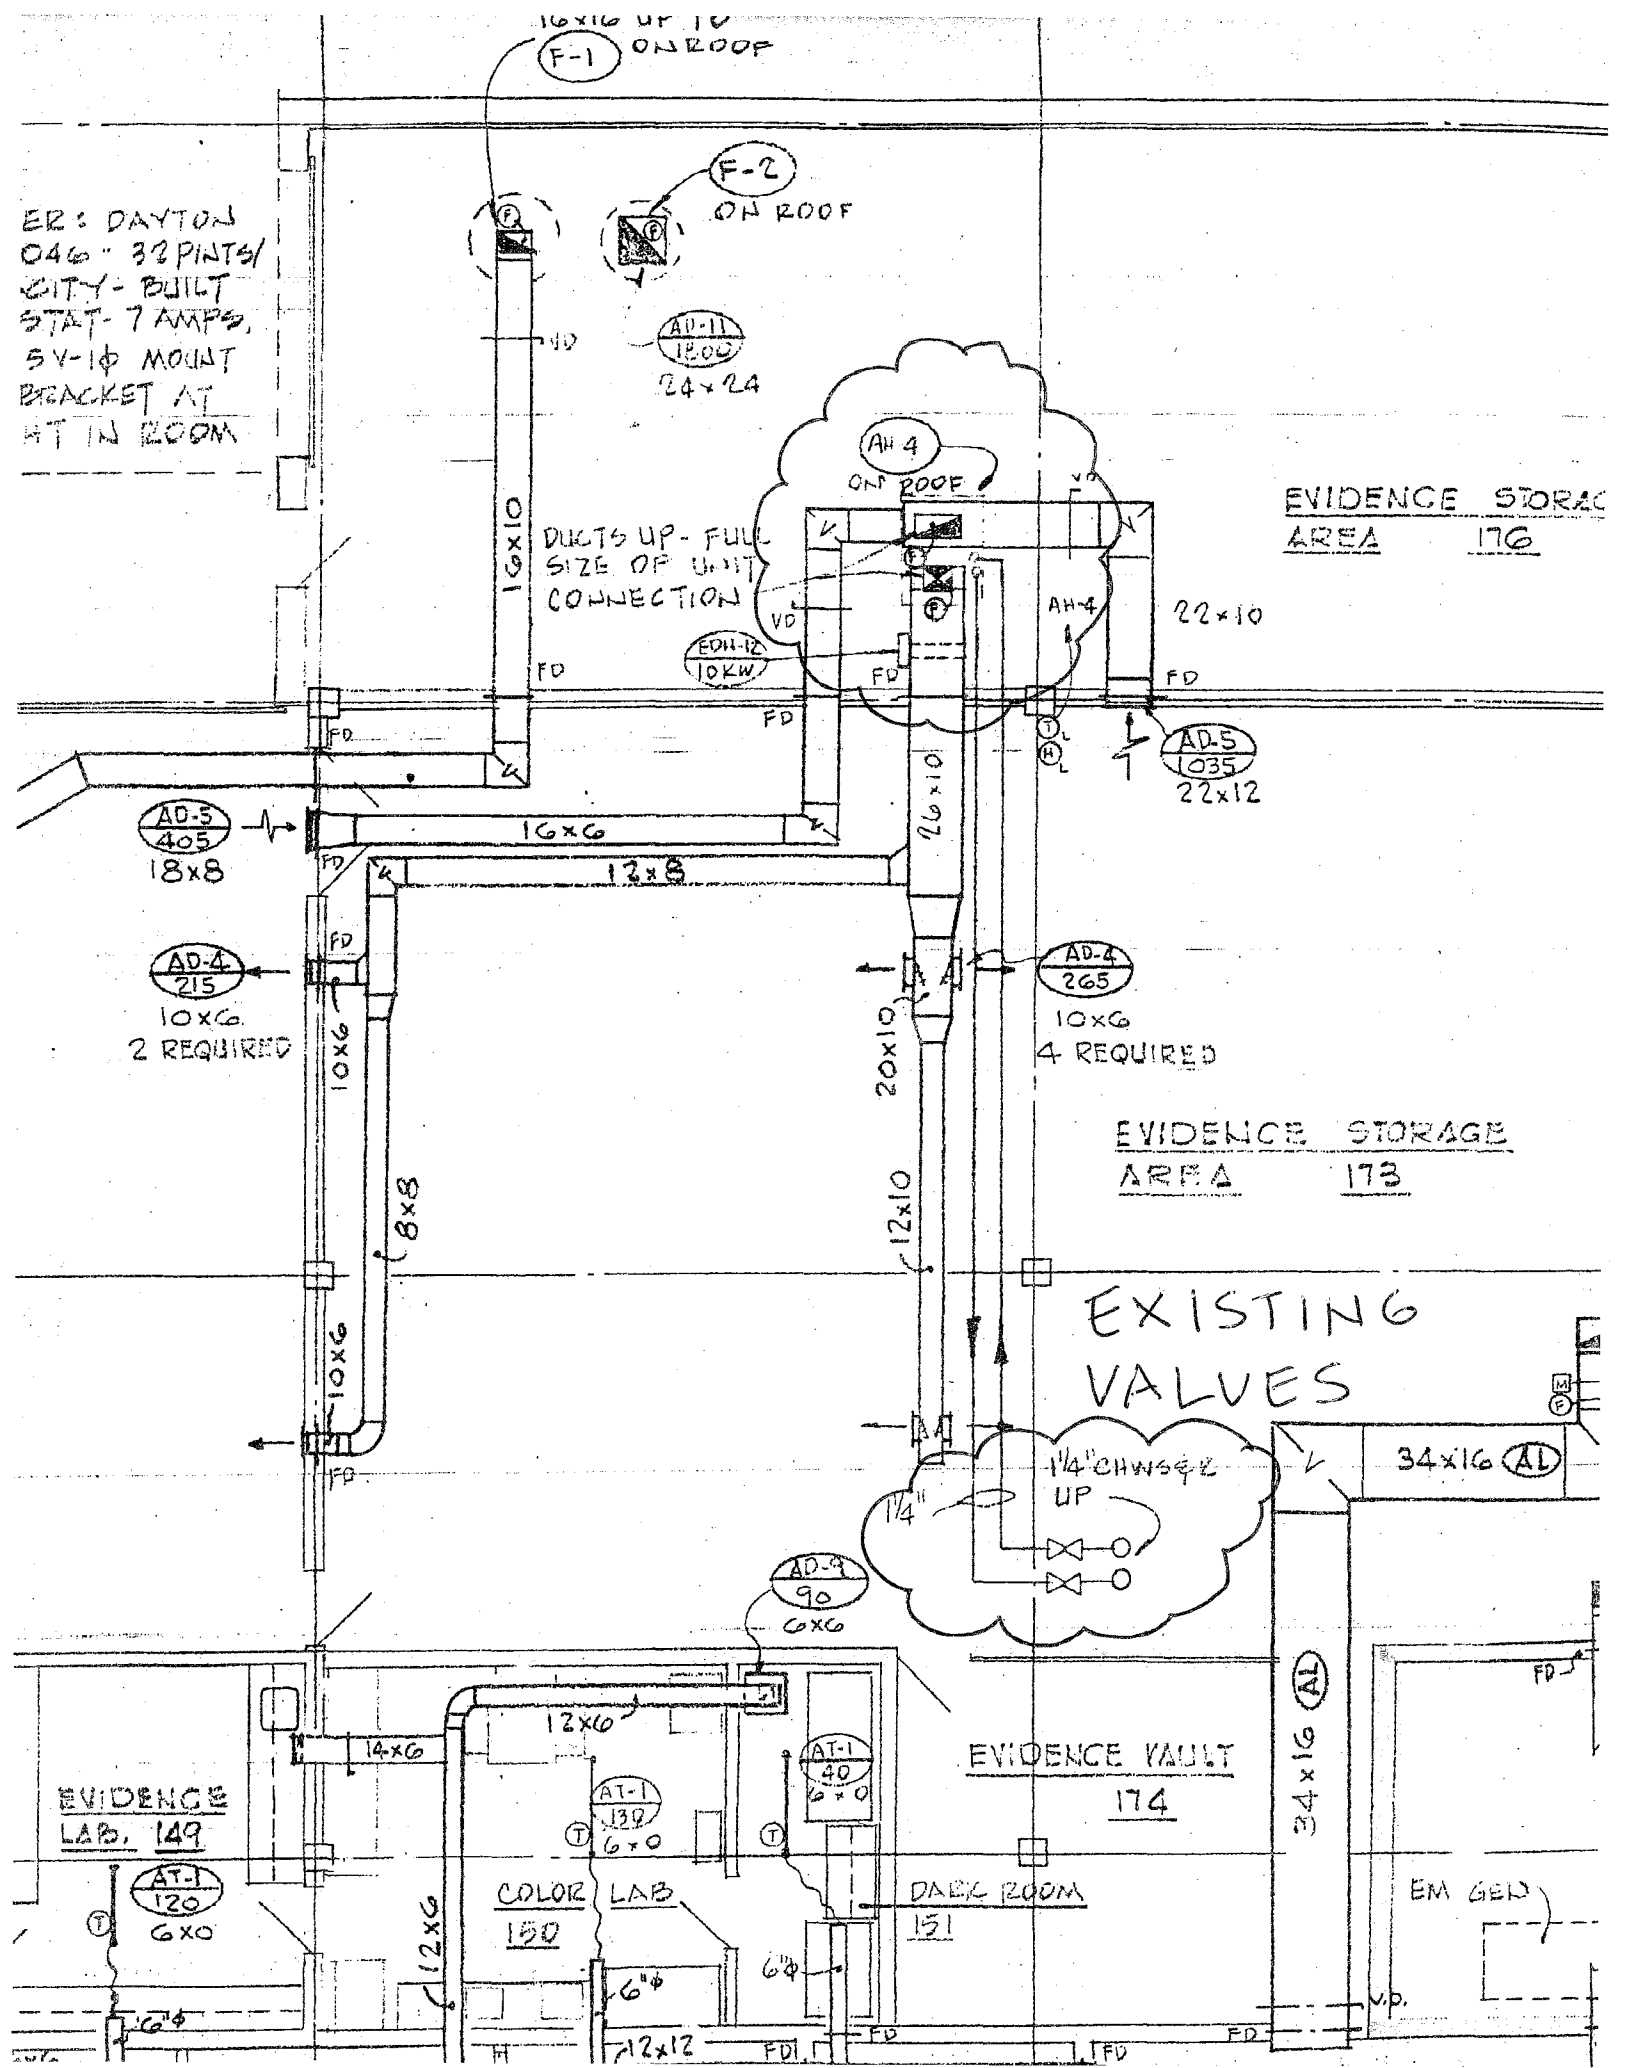
16x16 UP TO
F-1
ON ROOF
F-2
ON ROOF
ER: DAYTON
046" 32 PINTS/
CITY-BUILT
STAT-7 AMPS,
SY-1Φ MOUNT
BRACKET AT
HT IN ROOM
AD-11
1800
24x24
AH 4
ON ROOF
DUCTS UP-FULL
SIZE OF UNIT
CONNECTION
EDH-12
10KW
AH-4
22x10
EVIDENCE STORAGE
AREA 176
16x10
AD-5
1035
22x12
AD-5
405
18x8
16x6
12x8
26x10
AD-4
215
10x6
2 REQUIRED
AD-4
265
10x6
4 REQUIRED
20x10
EVIDENCE STORAGE
AREA 173
12x10
8x8
10x6
EXISTING
VALUES
1¼"CHWS&R
UP
1¼"
34x16 AL
AD-9
90
6x6
12x6
14x6
AT-1
40
6x0
AT-1
139
6x0
EVIDENCE VAULT
174
34x16 AL
EVIDENCE
LAB. 149
AT-1
120
6x0
COLOR LAB
150
DARK ROOM
151
EM GEN
12x6
6"Φ
6"Φ
6"Φ
12x12
FD
V.D.